




DG 2

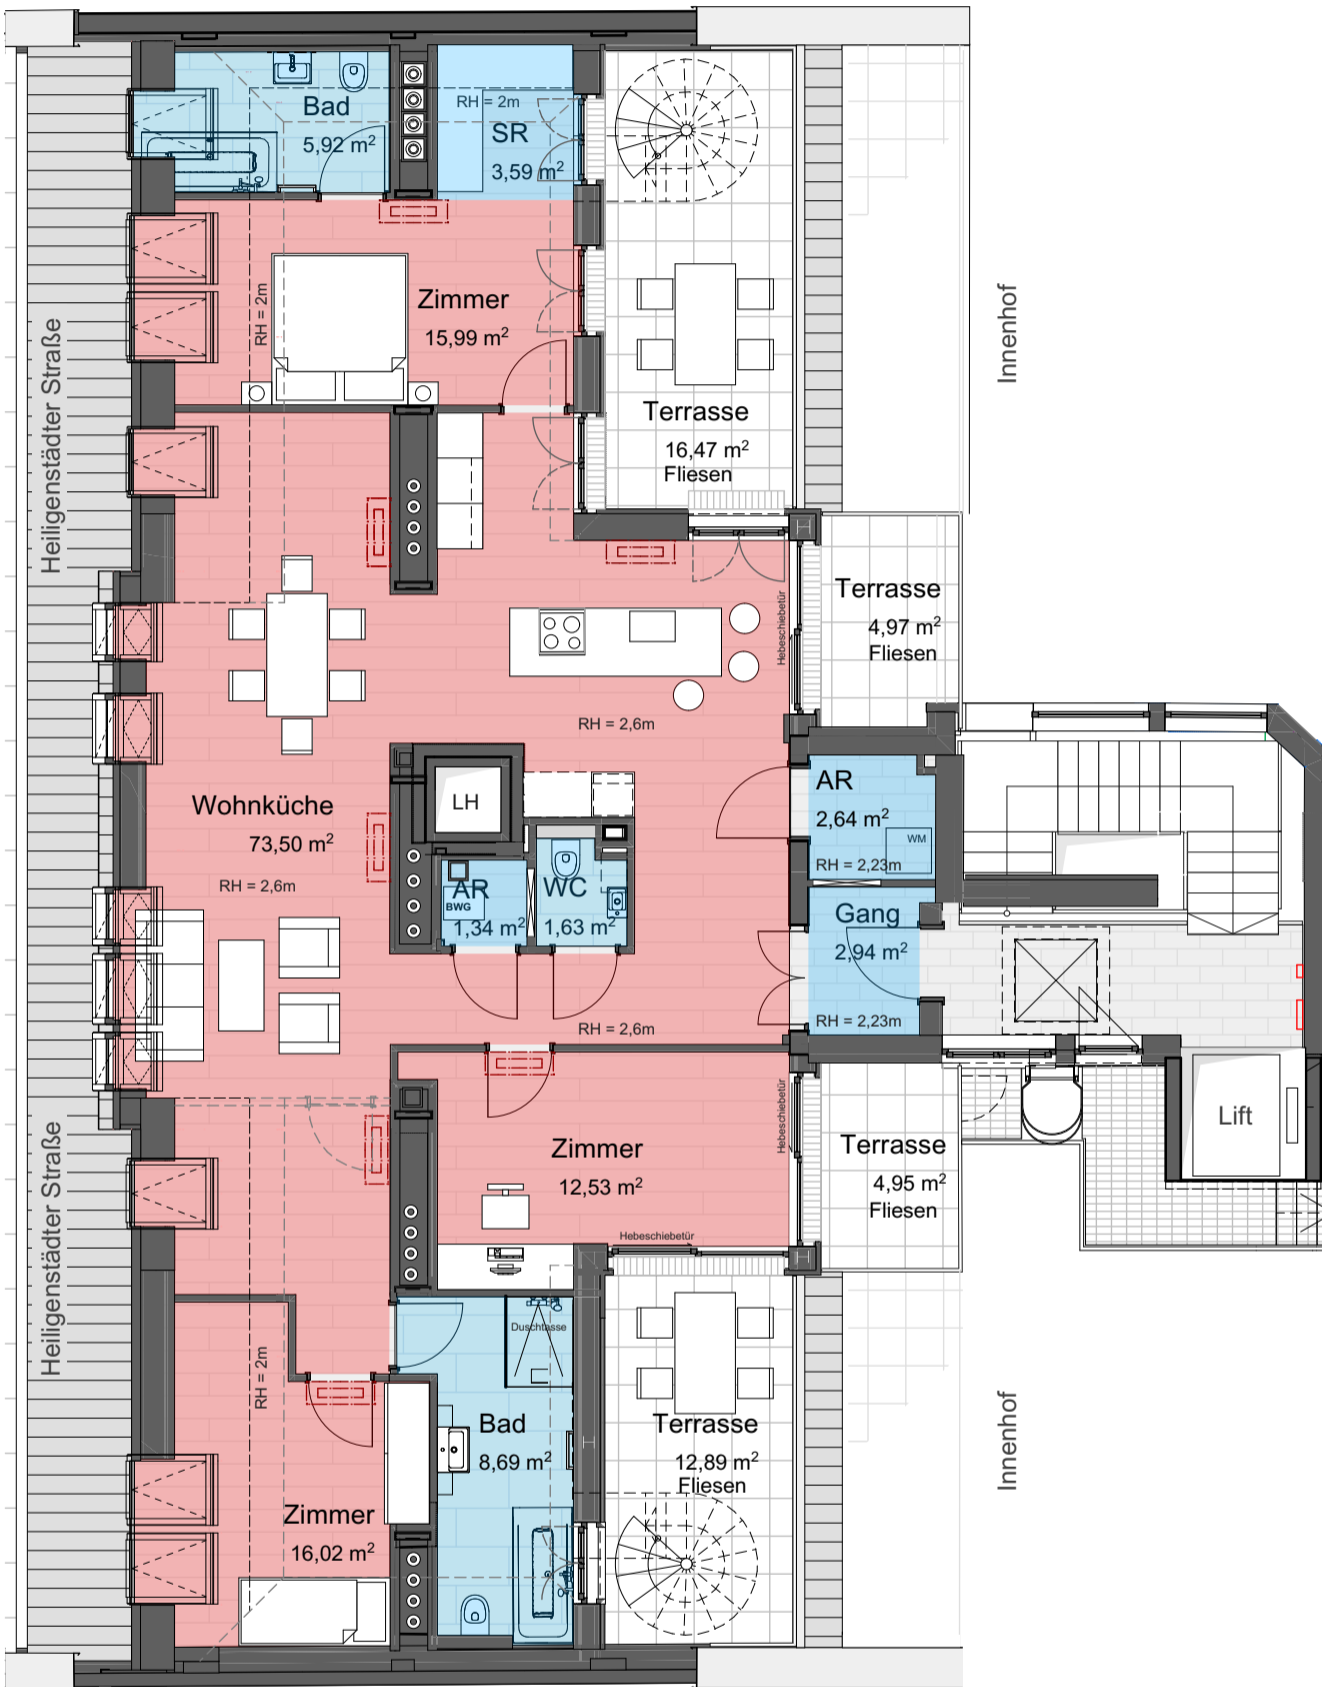


Dach

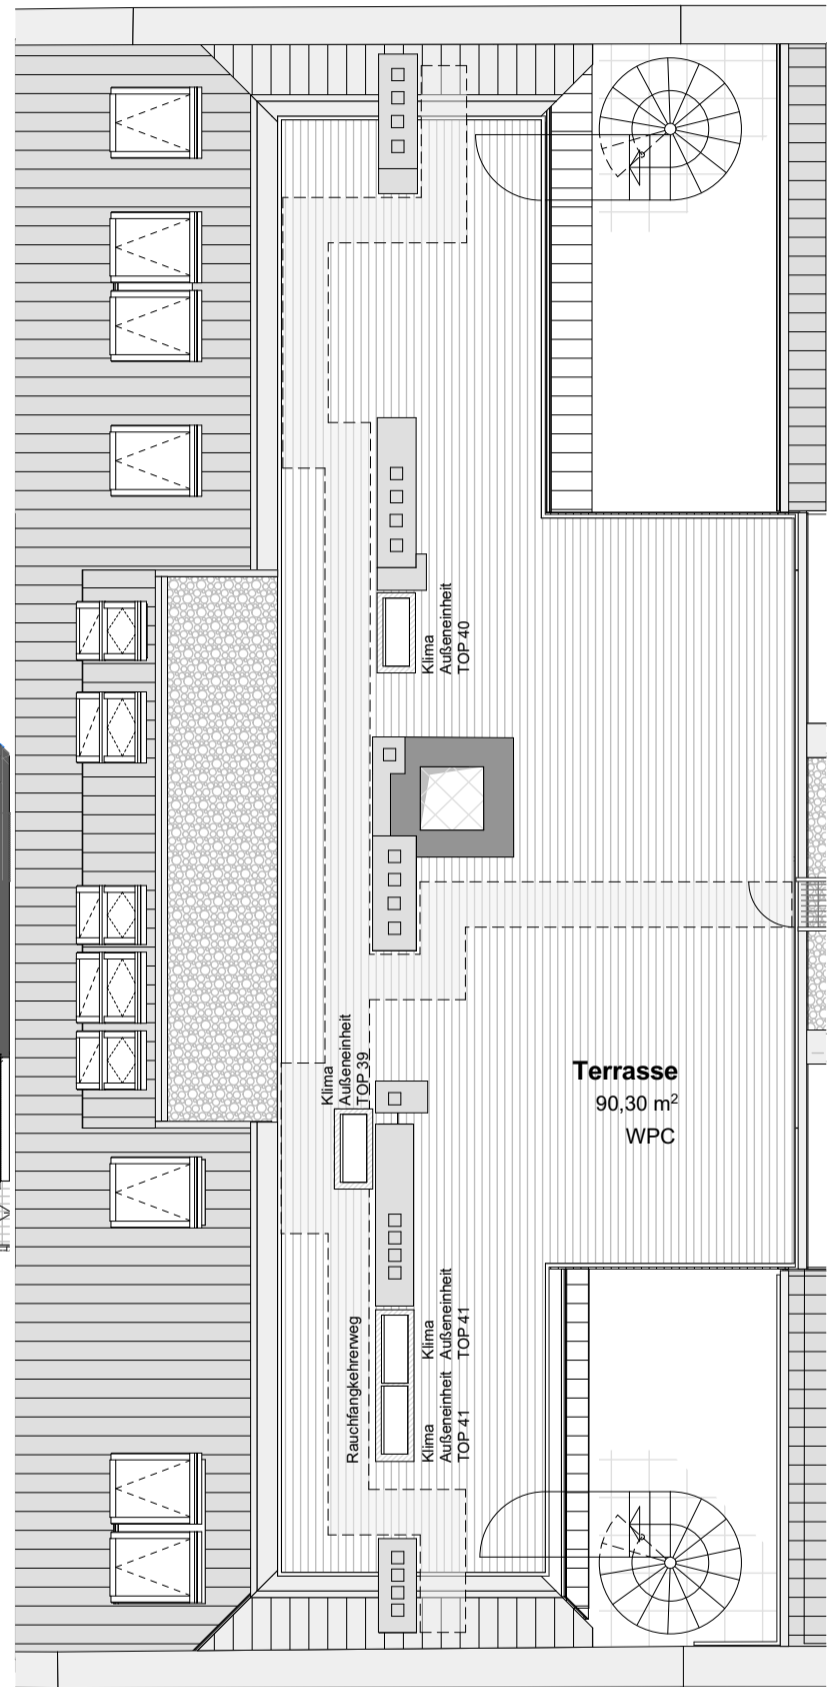

	Top 41
Wohnnutzfläche:	144,79 m ²
Terrasse 1:	16,47 m ²
Terrasse 2:	4,97 m ²
Terrasse 3:	4,95 m ²
Terrasse 4:	12,89 m ²
Dachterrasse :	90,30 m ²

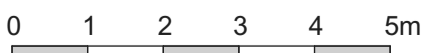

Ausstattung gemäß Bau- und Ausstattungsbeschreibung. Die dargestellte Möblierung sowie die Bodenbeläge sind nicht Bestandteil des Lieferumfanges. Die sonstige dargestellte Möblierung hat symbolhaften Charakter. Änderungen der Küchenaufteilung vorbehalten. Dieser Plan ist nicht für die Bestellung von Einbaumöbeln verwendbar. Naturmaße sind erforderlich! Druck- und Satzfehler sowie Irrtümer, geringfügige Änderungen aufgrund technischer Detailplanung vorbehalten. Maßgeblich ist in jedem Fall der Kaufvertrag. Klimageräte können aus technischen Gründen umplaziert werden. Eventuell beiliegende Visualisierungen haben symbolhaften Charakter - Änderungen vorbehalten.

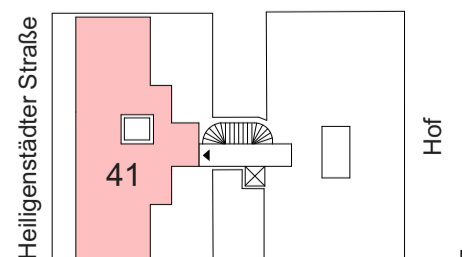

Top 41

1:100

