


In Prandnern 23


Riedenthal in Wolkersdorf

Flächen

Wohnnutzfläche:	106,54 m ²
Terrassen:	26,81 m ²
Balkon:	5 m ²
Garten:	75,88 m ²
Stellplätze:	2


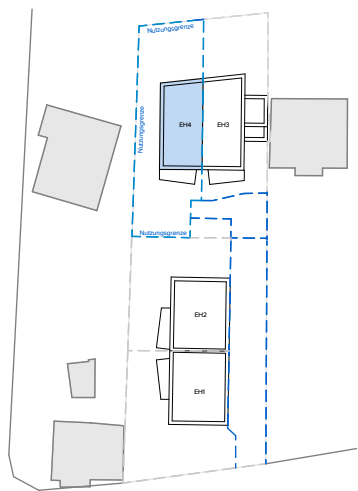


M 1:1000 | Grundstück

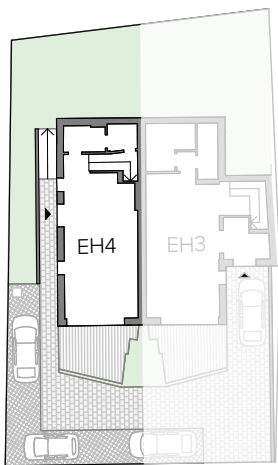

M 1:500 | Außenflächen

Raumflächen gem. ÖNORM B1800
Ausstattung gemäß Bau- und Ausstattungsbeschreibung. Die dargestellte Möblierung ist nicht Bestandteil des Lieferumfanges. Die sonstige dargestellte Möblierung hat symbolhaften Charakter. Änderungen der
Küchenaufteilung vorbehalten. Dieser Plan ist nicht für die Bestellung von Einbaumöbeln verwendbar. Naturmaße sind erforderlich! Druck- und Satzfehler sowie Irrtümer, geringfügige Änderungen aufgrund
technischer Detailplanung vorbehalten. Maßgeblich ist in jedem Fall der Kaufvertrag.

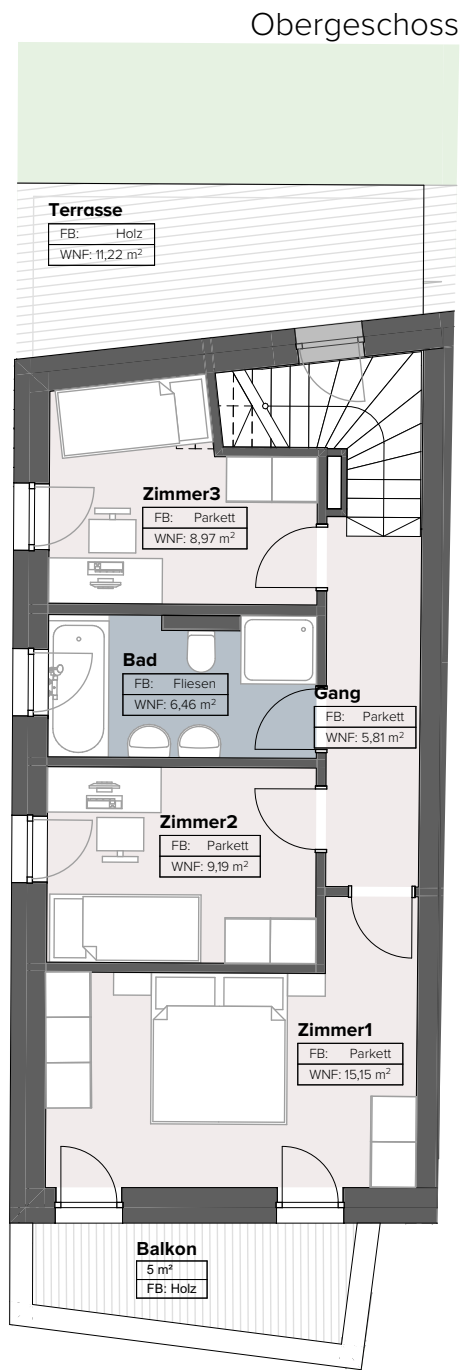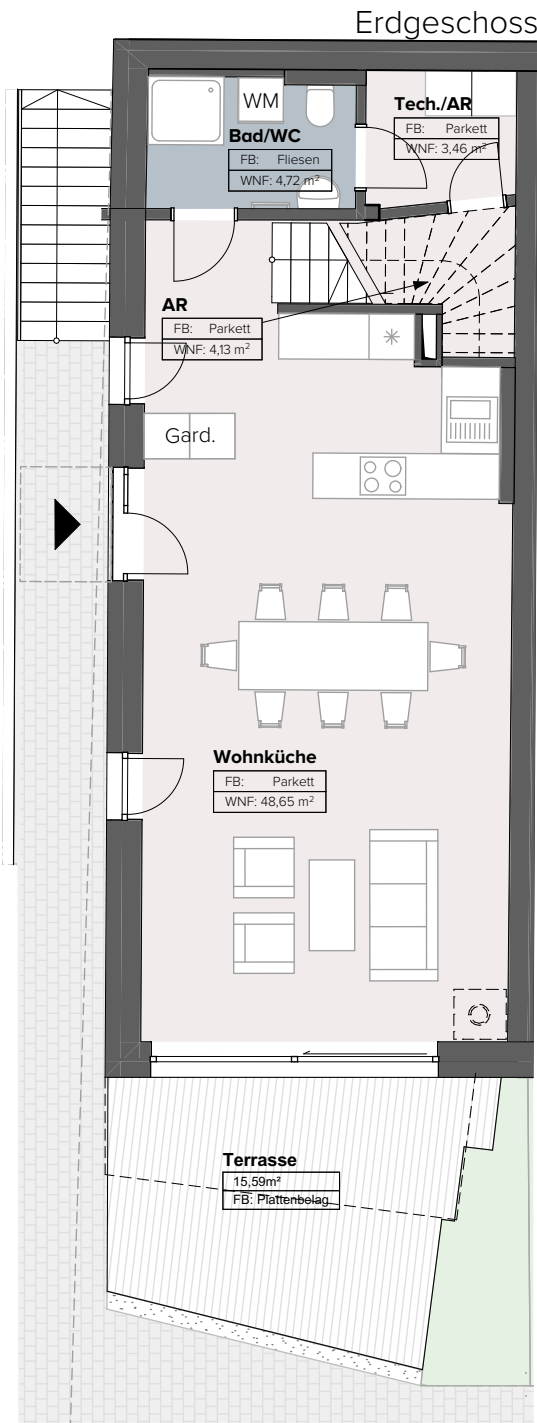

0

5

